


会場案内

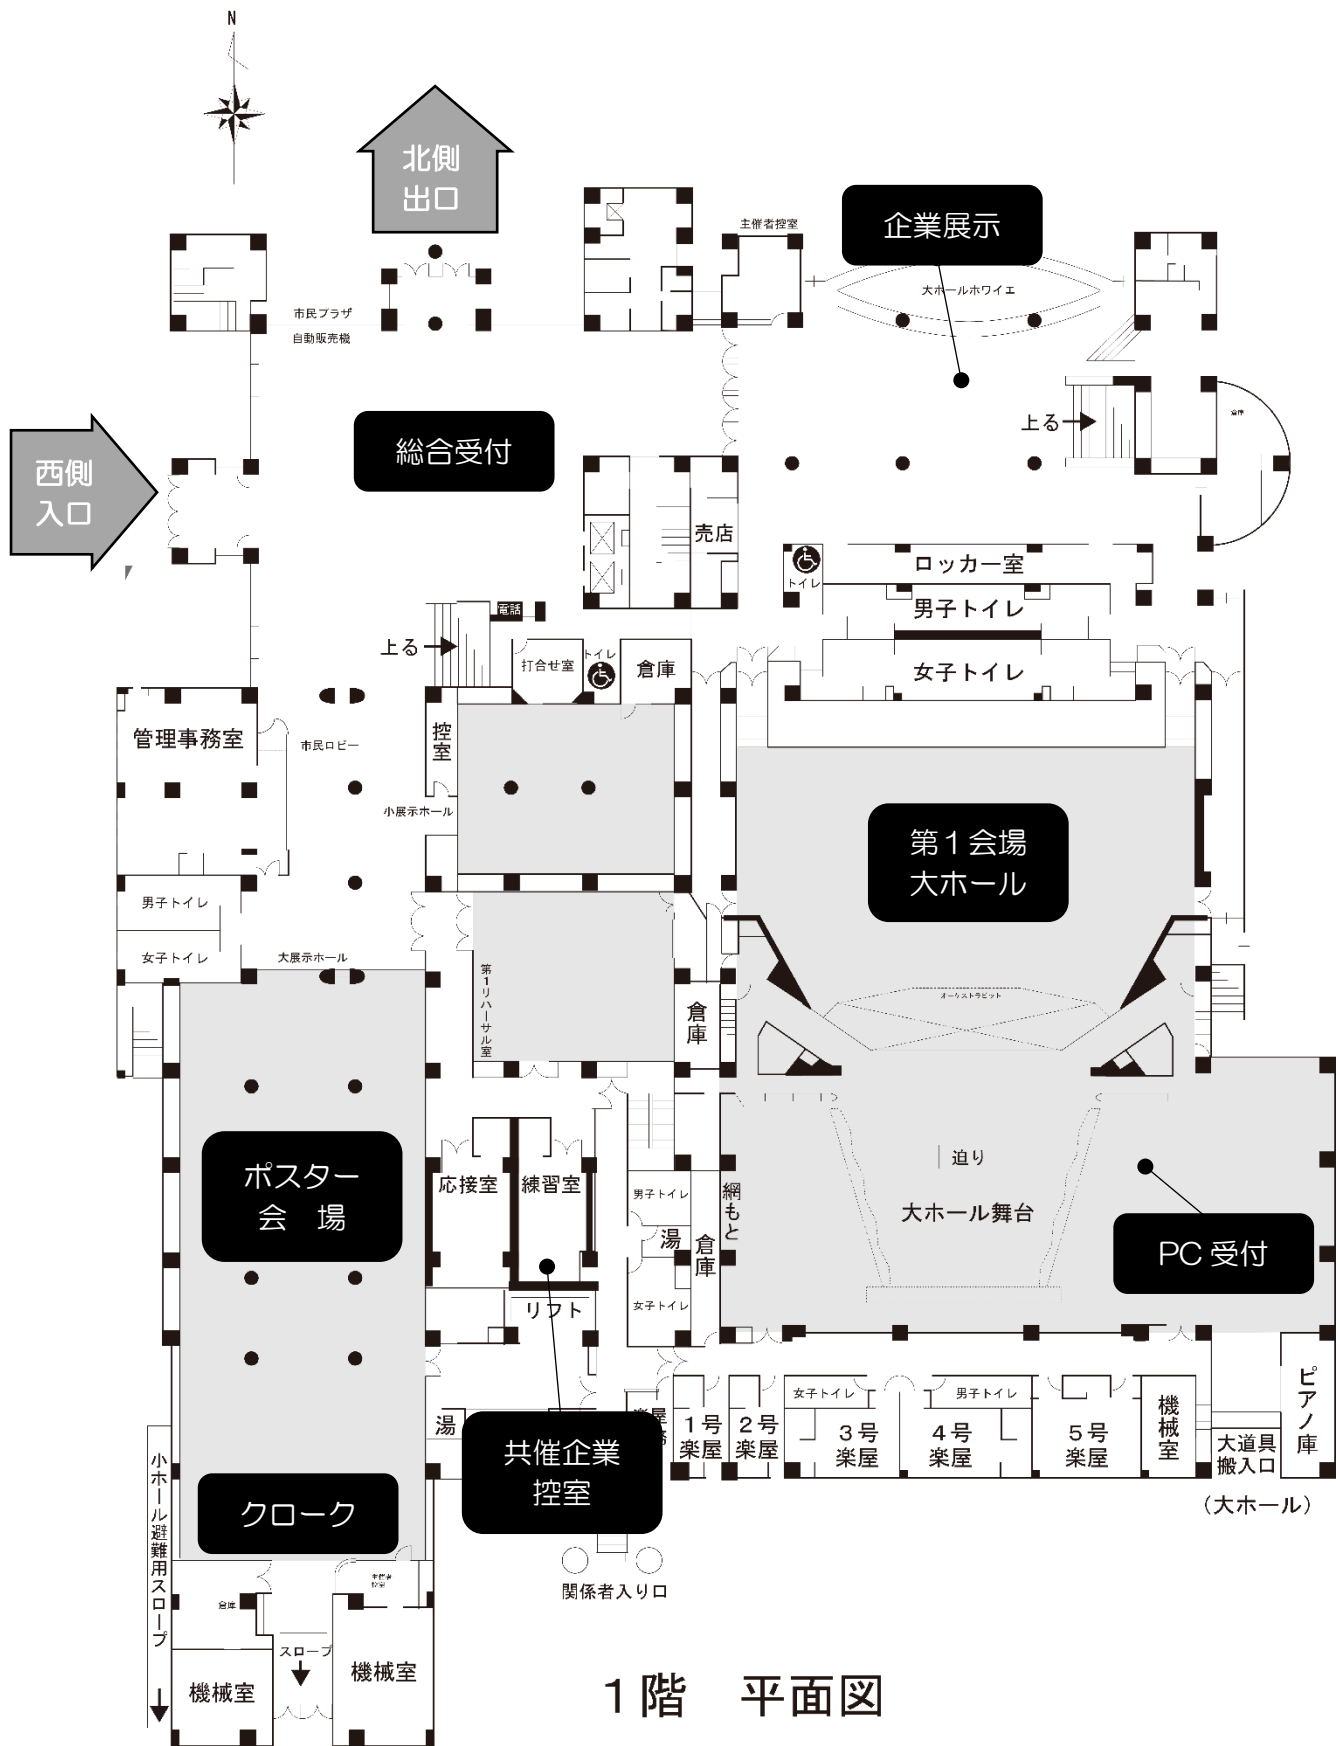

1階 平面図